


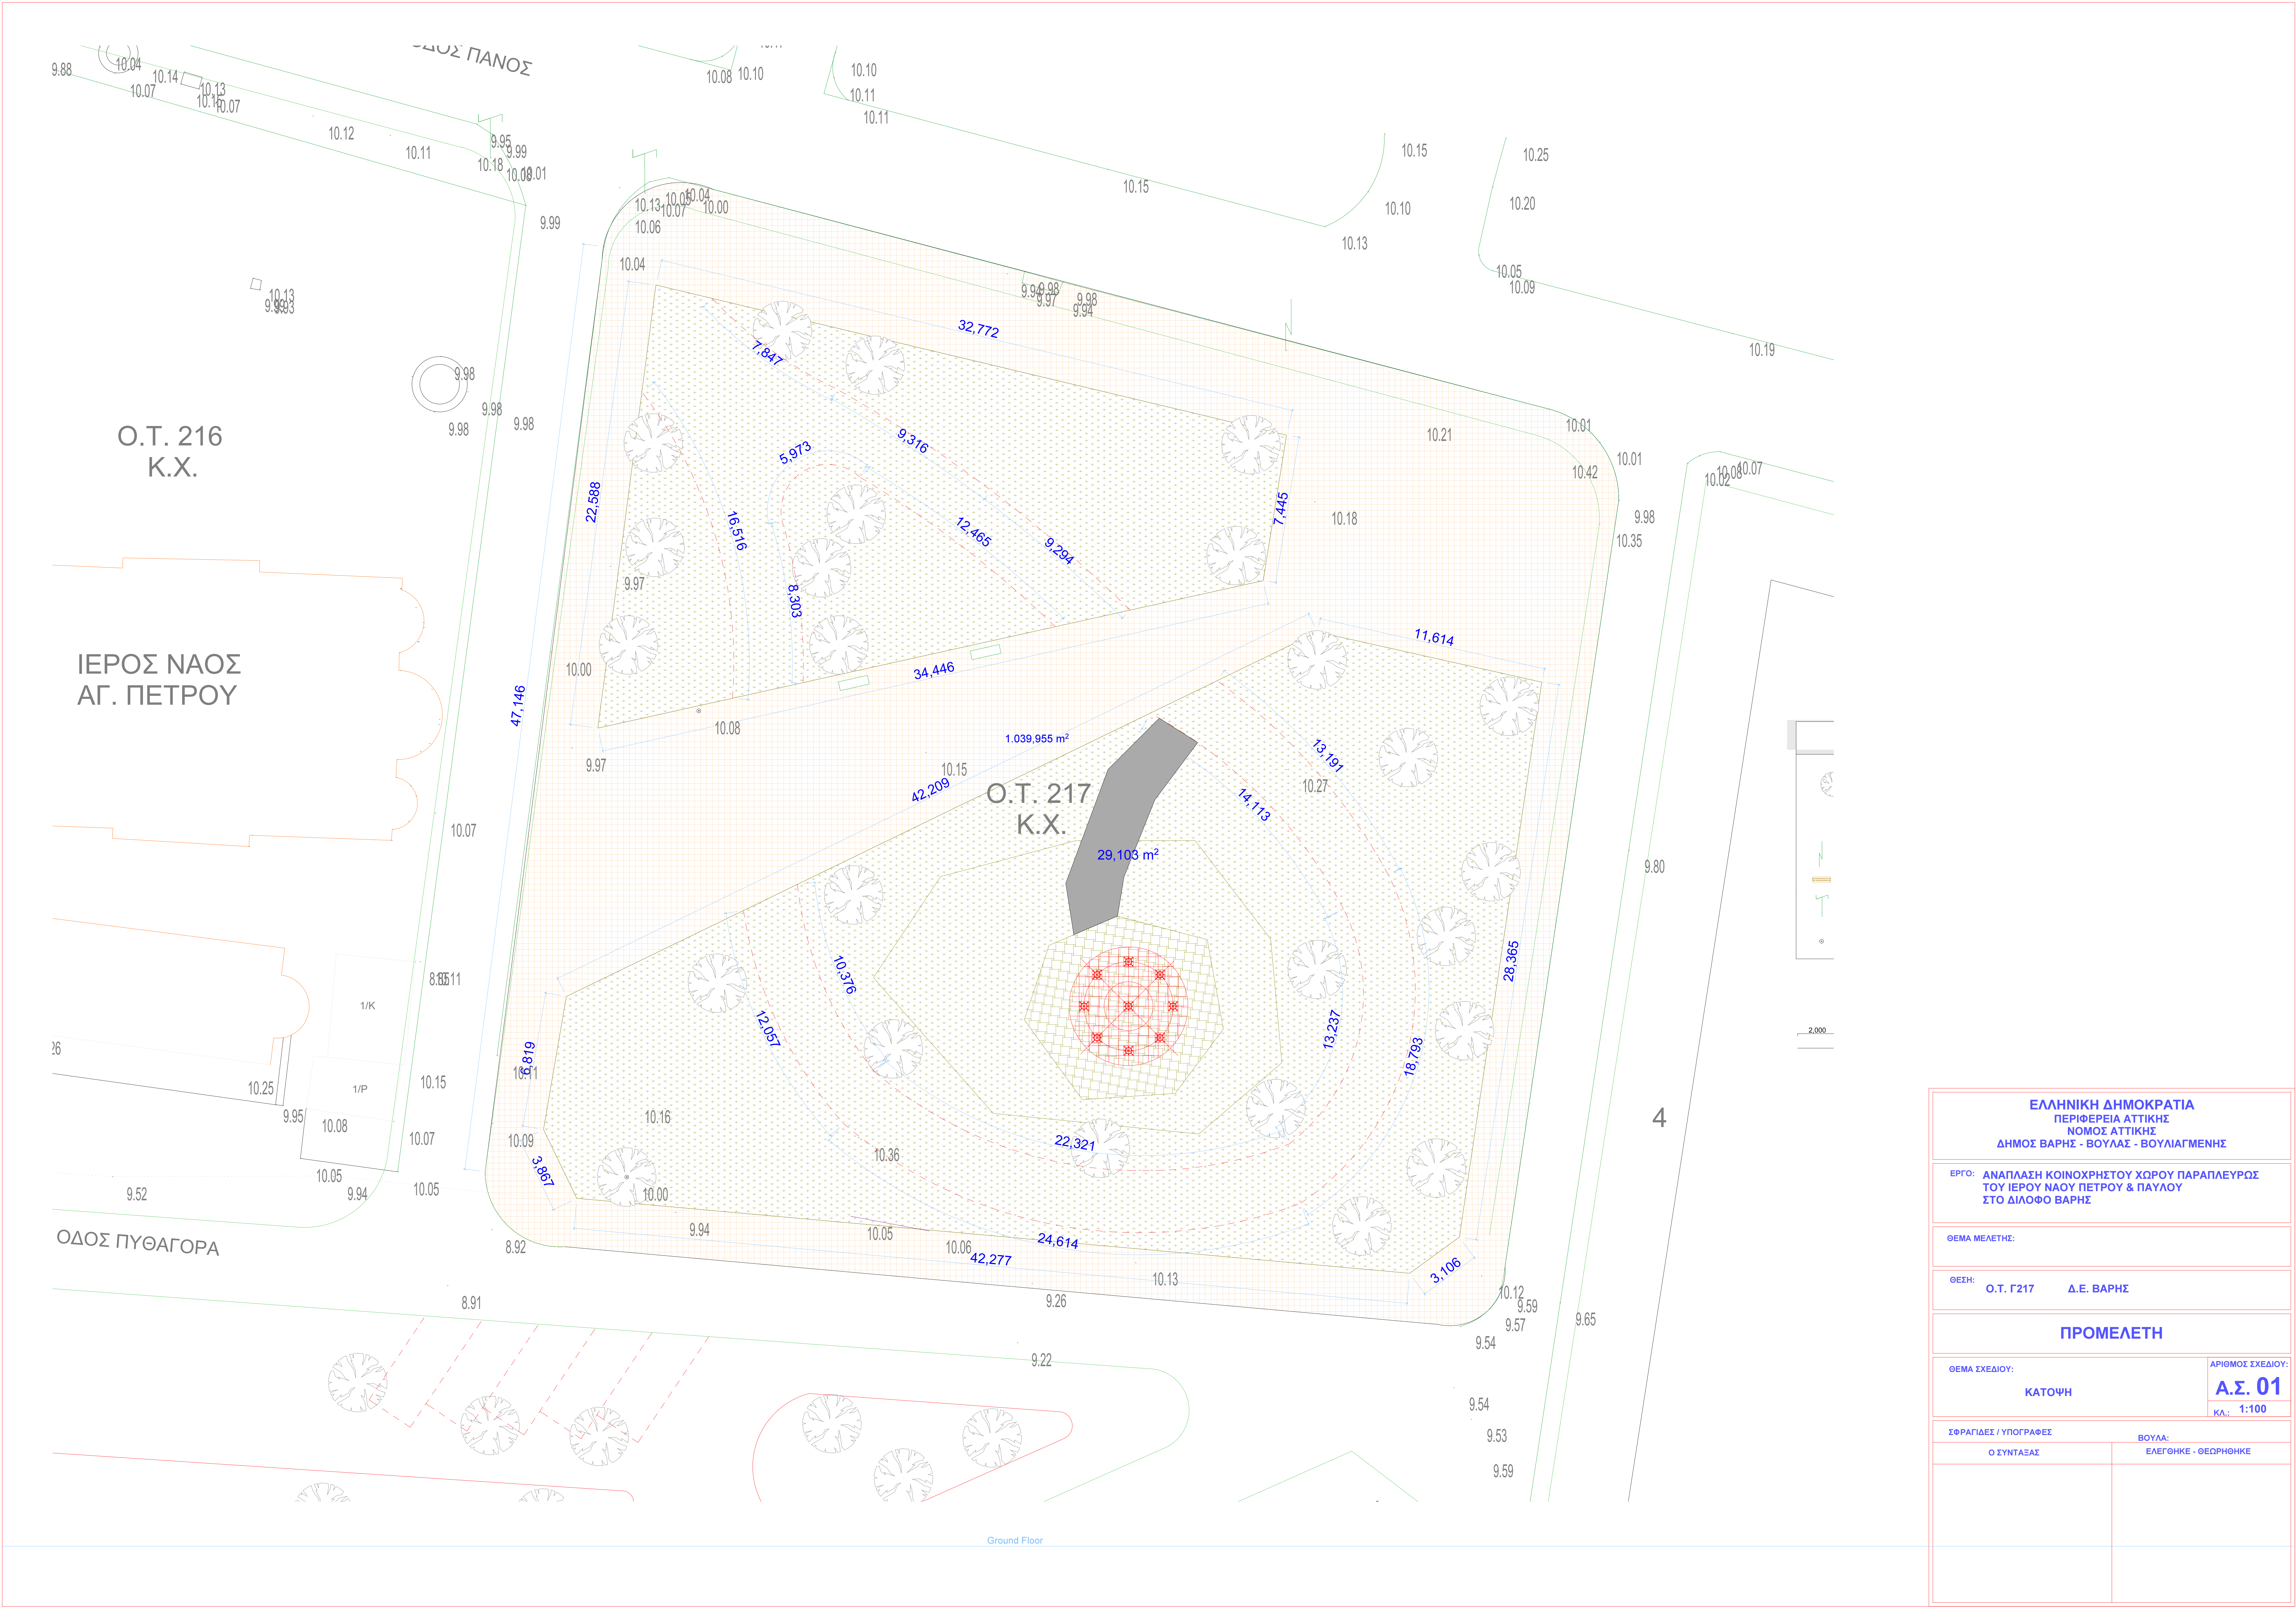

ΕΛΛΗΝΙΚΗ ΔΗΜΟΚΡΑΤΙΑ ΠΕΡΙΦΕΡΕΙΑ ΑΤΤΙΚΗΣ ΝΟΜΟΣ ΑΤΤΙΚΗΣ ΔΗΜΟΣ ΒΑΡΗΣ - ΒΟΥΛΑΣ - ΒΟΥΛΙΑΓΜΕΝΗΣ	
ΕΡΓΟ: ΑΝΑΠΛΑΣΗ ΚΟΙΝΟΧΡΗΣΤΟΥ ΧΩΡΟΥ ΠΑΡΑΠΛΕΥΡΩΣ ΤΟΥ ΙΕΡΟΥ ΝΑΟΥ ΠΕΤΡΟΥ & ΠΑΥΛΟΥ ΣΤΟ ΔΙΛΟΦΟ ΒΑΡΗΣ	
ΘΕΜΑ ΜΕΛΕΤΗΣ:	
ΘΕΣΗ: Ο.Τ. Γ217 Δ.Ε. ΒΑΡΗΣ	
ΠΡΟΜΕΛΕΤΗ	
ΘΕΜΑ ΣΧΕΔΙΟΥ: ΚΑΤΟΨΗ	ΑΡΙΘΜΟΣ ΣΧΕΔΙΟΥ: Α.Σ. 01 ΚΛ.: 1:100
ΣΦΡΑΓΙΔΕΣ / ΥΠΟΓΡΑΦΕΣ	ΒΟΥΛΑ: ΕΛΕΓΘΗΚΕ - ΘΕΩΡΗΘΗΚΕ
Ο ΣΥΝΤΑΞΑΣ	